LEGENDA ATTREZZATURE

ZONA	POS	QTA	DESCRIZIONE	L.	P.	H.
			ZONA:1 - OFFICE			
1	1	1	TAVOLO ARM.+ALZ.+RIP.+PORTESCOR.,1400 MM	1400	700	1000
1	2	1	TAVOLO ARM.+ALZ.+RIP.+PORTESCOR.,1600 MM	1600	700	1000
1	3	2	TAVOLO SU RUOTE 1400 MM	1400	700	900
1	4	1	CASSETTIERA SU RUOTE	800	700	900
1	5	1	CONFEZIONATRICE SOTTOVUOTO 20 MS/H-BANCO	550	645	500
1	6	1	BILANCIA DA BANCO,AUTOMAT.,30KG/10GR	250	430	710
1	7	1	APRISCATOLE DA BANCO	//	//	//
1	8	1	TRITACARNE GRATTUGIA BOCCA INOX.12	270	600	400
1	9	1	AFFETTATRICE VERT. 300MM TRASM.CINGHIA	650	630	540
1	10	1	FORNO MICROONDE DIGITALE.22LT.1000W	510	360	306
1	11	1	MENSOLA CON 2 MONTANTI 800 MM	800	450	380
1	12	1	ARMADIO DEPOSITO PORTE BATTENTE	1400	550	2000
1	13	2	PENSILE CON 2 PORTE SCORREVOLI DA 1000MM	1000	400	650
1	14	1	LAV. ARM 1 VASCA+GOCCIOLATORO DX1200MM	1200	700	1000
1	15	1	LAVASTOVIGLIE CAPOTTINA, 80 C/H	746	755	1549
1	16	1	PENS. RIP. SCOLAPIATTI 2 PORTE DA1000MM	1000	400	650
1	17	1	CELLA FRUTTA **VERDURA** SAGOMATA CON SCAFFALI	3000	2560	2240
1	18	1	CELLA SALUMI LATTICINI CON SCAFFALI	1650	2560	2240
1	19	1	CELLA CARNI SAGOMATA CON SCAFFALI	1600	2560	2240
1	15	//	PILETTA+GRIGLIATO-SIFONE ORIZZON.300X300 ***	300	300	200
			ZONA:2 - CUCINA DIDATTICA			
2	1	1	TAVOLO ARM.+ALZ.+RIP.+PORTESCOR.,	1200	800	1000
2	2	1	TAVOLO ARM.+ALZ.+RIP.+PORTESCOR.,	1300	800	1000
2	3	2	LAVATORIO 1 VASCA	800	800	1000
2	4	1	TAV+ ALZ.CON 3 CASS LATO DX+2 P.SC. 1600	1600	800	1000
2	5	2	TAVOLO ARM.+RIPIANO+PORTESCOR.,1000 MM	1000	800	900
2	6	1	PENSILE 2 PORTE SCORREVOLI DA 1600 MM	1600	400	650
2	7	1	SANITIZZATORE COLTELLI LAMPADA UV	700	130	615
2	8	1	MESC.PLAN.EL.5L+PRESA K-200-240/1	266	416	487
2	9	2	PENSILE 2 PORTE SCORREVOLI DA 1500 MM	1500	400	650
2	10	1	PENSILE 2 PORTE SCORREVOLI DA 1000 MM	1000	400	650
2	11	1	ABBATTITORE/CONGELATORE CW 32/28 KG	760	760	1640
2	12	1	FORNO AIR-O-CONVECT TOUCH GAS 10 GN 1/1	898	915	1058
2	13	1	FORNO PASTICCERIA CON CELLA DI LIEVITAZIONE	102	151	251
2	14	1	FRIGO 670L 1 PORTA.-2/+10°C,DRG.	710	837	2050
2	15	1	LAVATORIO	600	700	1000
2	16	1	TAVOLO REFRIG. 290 LT.2 PORTE,ALZATINA	1274	700	950
2	17	1	TAVOLO ARM.+ALZ.+RIP.+PORTESCOR.,1000 MM	1000	700	1000
2	18	1	PENSILE 2 PORTE SCORREVOLI DA 1000 MM	1000	400	650
2	19	1	PENSILE 2 PORTE SCORREVOLI DA 1700 MM	1700	400	650
2	20	2	LAVAMANI A PAVIMENTO COMANDO A PEDALE	450	450	850
2	21	6	ELEMENTO NEUTRO TOP 400 MM	400	930	850
2	22	1	FRY TOP GAS PIASTRA LISCIA ORIZ. 400 MM	**400**	**930**	**850**
2	23	2	CUCINA GAS TOP 4 FUOCHI 800 MM	800	930	850
2	24	2	BAGNOMARIA GAS TOP 400 MM	400	930	850
2	25	1	CUOCIPASTA GAS 1 VASCA 40 LT	400	930	850
2	26	1	INDUZIONE DA BANCO-2 ZONE-VERTICALE	325	600	135
2	27	1	SOUS - VIE COTTURA SOTTOVUOTO	130	260	380
2	28	1	COLONNA ACQUA ORIENTABILE	45	500	753
2	29	1	SFOGL.PAVIM.+NASTRO-500MM 1 VEL.380/3	2380	890	1265
2	30	1	T. AR.CAL. V. PASS.+RIP.+POR. SC.1800	1800	700	900
2	31	2	CARRELLO SOLLEVATORE PIATTI-2 CILINDRI RISCALDATO	460	810	900
2	32	2	LAMPADA RISCALDA CIBO DIAM 260MM	260	260	1980
2	33	2	TAVOLO SU RUOTE 1400 MM	1400	700	900
2	34	1	LAVATOIO 2 VASCHE GOCCIOLATOIO SX	1790	700	1000
2	35	1	TAVOLO C/ALZAT. 700 MM	700	700	1000
2	36	1	LAVAPENTOLE/OGGETTI EL.+P.SCAR.+DET+900M	876	900	1791
2	37	1	TAVOLO ARM.+ALZ.+RIP.+PORTESCOR.,1000 MM	1000	700	1000
2	38	1	MENSOLA LISCIA CON STAFFE 1600MM	1600	400	30
2	39	1	PENSILE 2 PORTE SCORREVOLI DA 1000 MM	1000	400	650
2	40	//	PILETTA+GRIGLIATO-SIFONE ORIZZON.300X300 ***	300	300	200
2	41	1	TAVOLO 600x400xH900 PER PC CHIEF	600	400	900

LEGENDA ATTREZZATURE

ZONA	POS	QTA	DESCRIZIONE	L.	P.	H.
			ZONA:3 - CUCINA DIDATTICA			
3	1	1	TAVOLO ARM.+ALZ.+RIP.+PORTESCOR.,	1200	800	1000
3	2	1	TAVOLO ARM.+ALZ.+RIP.+PORTESCOR.,	1300	800	1000
3	3	2	LAVATORIO 1 VASCA	800	800	1000
3	4	1	TAV+ ALZ.CON 3 CASS LATO DX+2 P.SC. 1600	1600	800	1000
3	5	2	TAVOLO ARM.+RIPIANO+PORTESCOR.,1000 MM	1000	800	900
3	6	1	PENSILE 2 PORTE SCORREVOLI DA 1600 MM	1600	400	650
3	7	1	SANITIZZATORE COLTELLI LAMPADA UV	700	130	615
3	8	1	MESC.PLAN.EL.5L+PRESA K-200-240/1	266	416	487
3	9	2	PENSILE 2 PORTE SCORREVOLI DA 1500 MM	1500	400	650
3	10	1	PENSILE 2 PORTE SCORREVOLI DA 1000 MM	1000	400	650
3	11	1	ABBATTITORE/CONGELATORE CW 32/28 KG	760	760	1640
3	12	1	FORNO AIR-O-CONVECT TOUCH GAS 10 GN 1/1	898	915	1058
3	13	//	FORNO PASTICCERIA CON CELLA DI LIEVITAZIONE **	102	151	251
3	14	1	FRIGO 670L 1 PORTA.-2/+10°C,DRG.	710	837	2050
3	15	1	LAVATORIO	600	700	1000
3	16	1	TAVOLO REFRIG. 290 LT.2 PORTE,ALZATINA	1274	700	950
3	17	1	TAVOLO ARM.+ALZ.+RIP.+PORTESCOR.,1000 MM	1000	700	1000
3	18	1	PENSILE 2 PORTE SCORREVOLI DA 1000 MM	1000	700	650
3	19	1	PENSILE 2 PORTE SCORREVOLI DA 1700 MM	1700	400	650
3	20	2	LAVAMANI A PAVIMENTO COMANDO A PEDALE	450	450	850
3	21	6	ELEMENTO NEUTRO TOP 400 MM	400	930	850
3	22	1	FRY TOP GAS PIASTRA LISCIA ORIZ. 400 MM	**400**	**930**	**850**
3	23	1	CUCINA GAS TOP 4 FUOCHI 800 MM	800	930	850
3	24	1	INDUZIONE TOP 800MM, 400V 3N	800	930	250
3	25	2	BAGNOMARIA GAS TOP 400 MM	400	930	850
3	26	1	CUOCIPASTA GAS 1 VASCA 40 LT	400	930	850
3	27	1	SOUS - VIE COTTURA SOTTOVUOTO	130	260	380
3	28	1	COLONNA ACQUA ORIENTABILE	45	500	753
3	29	//	SFOGL.PAVIM.+NASTRO-500MM 1 VEL.380/3 **	2380	890	1265
3	30	1	T. AR.CAL. V. PASS.+RIP.+POR. SC.1800	1800	700	900
3	31	2	CARRELLO SOLLEVATORE PIATTI-2 CILINDRI	460	810	900
3	32	2	LAMPADA RISCALDA CIBO DIAM 260MM	260	260	1980
3	33	2	TAVOLO SU RUOTE 1400 MM	1400	700	900
3	34	1	LAVATOIO 2 VASCHE GOCCIOLATOIO SX	1790	700	1000
3	35	1	TAVOLO C/ALZAT. 700 MM	700	700	1000
3	36	1	LAVAPENTOLE/OGGETTI EL.+P.SCAR.+DET+900M	876	900	1791
3	37	1	TAVOLO ARM.+ALZ.+RIP.+PORTESCOR.,1000 MM	1000	700	1000
3	38	1	MENSOLA LISCIA CON STAFFE 1600MM	1600	400	30
3	39	1	PENSILE 2 PORTE SCORREVOLI DA 1000 MM	1000	400	650
3	40	//	PILETTA+GRIGLIATO-SIFONE ORIZZON.300X300 ***	300	300	200
3	41	1	TAVOLO 600x400xH900 PER PC CHIEF	600	400	900
			ZONA:4 - OFFICE BAR			
4	1	1	TAVOLO PRELAVAG. ARMADIATO+VASCA S>D 800MM	800	745	1170
4	2	1	LAVASTOVIGLIE CAPOTTINA, 80 C/H	746	755	1549
4	3	1	TAVOLO SERV. LAVAST. CAR/SCAR 600MM	600	600	910
4	4	1	TAVOLO PRELAV. ARMADIATO+VASCA 600X500 D>S 1200	1200	745	1170
4	5	1	LAVASTOVIGLIE CAPOTTINA, 80 C/H	746	755	1549
4	6	1	TAVOLO SERV. LAVAST. CAR/SCAR 1200MM	1200	600	910
4	7	1	TAVOLO SU RUOTE 1200 MM	1200	700	900
4	8	1	PROD.GHI.CUB.130KG/24H+ARIA+ CONT65KG	840	740	1185
4	9	//	PROD.GHI.GRAN.150KG/24H+ARIA+ CONT40KG **	738	690	1140
4	10	1	TAVOLO ARM.+ALZ.+RIP.+PORTESCOR.,1200 MM	1200	700	1000
4	11	1	CARRELLO SOLLEVATORE PIATTI-2 CILINDRI RISCALDATO	460	810	900
4	11B	//	CARRELLO SOLLEVATORE PIATTI-2 CILINDRI RISCALDATO **	460	810	900
4	12	1	PENSILE CON 2 PORTE SCORREVOLI DA 1200MM	1200	400	650
4	13	1	PENSILE CON 2 PORTE SCORREVOLI DA 1800MM	1600	400	650
4	14	//	PILETTA+GRIGLIATO-SIFONE ORIZZON.300X300 ***	300	300	200
			ZONA:5- OFFICE BAR			
5	1	1	TAVOLO PRELAVAG. ARMADIATO+VASCA S>D 800MM	800	745	1170
5	2	1	LAVASTOVIGLIE CAPOTTINA, 80 C/H	746	755	1549
5	3	1	TAVOLO SERV. LAVAST. CAR/SCAR 600MM	600	600	910
5	4	1	TAVOLO PRELAV. ARMADIATO+VASCA 600X500 D>S 1200	1200	745	1170
5	5	1	LAVASTOVIGLIE CAPOTTINA, 80 C/H	746	755	1549
5	6	1	TAVOLO SERV. LAVAST. CAR/SCAR 1200MM	1200	600	910
5	7	1	TAVOLO SU RUOTE 1200 MM	1200	700	900
5	8	1	PROD.GHI.CUB.130KG/24H+ARIA+ CONT65KG	840	740	1185
5	9	//	PROD.GHI.GRAN.150KG/24H+ARIA+ CONT40KG **	738	690	1140
5	10	1	TAVOLO ARM.+ALZ.+RIP.+PORTESCOR.,1200 MM	1200	700	1000
5	11	1	CARRELLO SOLLEVATORE PIATTI-2 CILINDRI RISCALDATO	460	810	900
5	11B	//	CARRELLO SOLLEVATORE PIATTI-2 CILINDRI RISCALDATO **	460	810	900
5	12	1	PENSILE CON 2 PORTE SCORREVOLI DA 1200MM	1200	400	650
5	13	1	PENSILE CON 2 PORTE SCORREVOLI DA 1800MM	1600	400	650
5	14	//	PILETTA+GRIGLIATO-SIFONE ORIZZON.300X300 ***	300	300	200

LEGENDA ATTREZZATURE

ZONA	POS	QTA	DESCRIZIONE	L.	P.	H.
			ZONA:6 - BAR DIDATTICO			
6	1	1	BANCO BAR IN ARREDO CON LAVELLO DA INCASSO			
6	2	1	CELLE REFR. DA INCASSO			
6	3	1	RETRO BAR CON LAVELLO DA INCASSO TRAMOGGIA E MOBILE CAFFE'			
6	4	**2**	MENSOLA BOTTIGLIERA	2000	300	50
6	5	1	PROD.GHI.GRAN.90 KG/24H+ARIA+ CONT20KG	500	660	800
6	6	1	LAVATAZZINE/BICCHIERI POMPE SCARICO+RISC	460	565	715
6	7	1	MACCHINA CAFFE' ESPRESSO SEMIAUTOM.2 GR			
6	8	1	MACINADOSATORE CAFFE			
6	9	1	SPREMIAGRUMI,1 VELOCITÀ,BIANCO	210	210	280
6	10	//	FRULLATORE,BICCHIERE INOX.1,0L **	165	203	393
6	11	//	FRULLATORE+MIXER,BICCHIERE IN INOX,5 LT **	245	260	540
6	12	2	CARRELLO DI SERV+MANIGLIA 2 RIPIANI 900	995	695	916
6	13	1	FRIGORIFERO VINI	700	742	1920
6	13B	//	FRIGORIFERO VINI **	700	742	1920
6	14	6	PANADORA	590	650	1500
6	15	1	VETRINA ESPOSIZIONE VINI	700	742	1920
6	15B	//	VETRINA ESPOSIZIONE VINI **	700	742	1920
6	16	3	TAVOLO CON PIANO GREZZO 90X90 n°4 GAMBE IN ACCIAIO INOX	900	900	900
6	17	12	SEDIE IN POLIMERO IMPILABILI			
6	18	1	CAPPA PARETE INOX 430+FILT+ASPIR.120X70	1200	700	500
			ZONA:7 - BAR DIDATTICO			
7	1	**1**	BANCO BAR IN ARREDO CON LAVELLO DA INCASSO			
7	2	1	CELLE REFR. DA INCASSO			
7	3	1	RETRO BAR CON LAVELLO DA INCASSO TRAMOGGIA E MOBILE CAFFE'			
7	4	2	MENSOLA BOTTIGLIERA	2000	300	50
7	5	1	PROD.GHI.GRAN.90 KG/24H+ARIA+ CONT20KG	500	660	800
7	6	1	LAVATAZZINE/BICCHIERI POMPE SCARICO+RISC	460	565	715
7	7	1	MACCHINA CAFFE' ESPRESSO SEMIAUTOM.2 GR			
7	8	1	MACINADOSATORE CAFFE			
7	9	1	SPREMIAGRUMI,1 VELOCITÀ,BIANCO	210	210	280
7	10	1	FRULLATORE,BICCHIERE INOX.1,0L	165	203	393
7	11	1	FRULLATORE+MIXER,BICCHIERE IN INOX,5 LT	245	260	540
7	12	2	CARRELLO DI SERV+MANIGLIA 2 RIPIANI 900	995	695	916
7	13	1	FRIGORIFERO VINI	700	742	1920
7	13B	//	FRIGORIFERO VINI **	700	742	1920
7	14	6	PANADORA	590	650	1500
7	15	1	VETRINA ESPOSIZIONE VINI	700	742	1920
7	15B	//	VETRINA ESPOSIZIONE VINI **	700	742	1920
7	16	3	TAVOLO CON PIANO GREZZO 90X90 n°4 GAMBE IN ACCIAIO INOX	900	900	900
7	17	12	SEDIE IN POLIMERO IMPILABILI			
7	18	1	CAPPA PARETE INOX 430+FILT+ASPIR.120X70	1200	700	500
			ZONA:8 - SPOGLIATOIO DOCENTI UOMINI			
8	1	8	ARMADIO SPOGLIATOIO,2 POSTI,PROF.500MM	610	500	1800
8	2	2	PANCA			
			ZONA:9 - SPOGLIATOIO STUDENTII UOMINI			
9	1	30	ARMADIO SPOGLIATOIO,2 POSTAZIONI SPOVRAPPOSTE	500	500	1800
9	2	2	PANCA			
			ZONA:10- SPOGLIATOIO DOCENTI DONNE			
10	1	7	ARMADIO SPOGLIATOIO,2 POSTI,PROF.500MM	610	500	1800
10	2	2	PANCA			
			ZONA:11 - SPOGLIATOIO STUDENTII DONNE			
11	1	30	ARMADIO SPOGLIATOIO,2 POSTAZIONI SOVRAPPOSTE	500	500	1800
11	2	2	PANCA			
			ZONA:12 - LOCALE RIFIUTI			
12	1	//	CONTENITORE REFRIGERATO **	1720	875	1209
12	2	//	LAVATRICE SUPERCENTRIFUGA ELETT. 6KG **	1720	875	1209
			ZONA:13 - DISPENSA			
13	1	5	SC.LINEARI ALLUM.RIP.POLYETH-475X1569MM	1569	475	1700
13	2	2	SC.LINEARI ALLUM.RIP.POLYETH-475X1304MM	1304	475	1700
13	3	1	SC.LINEARI ALLUM.RIP.POLYETH-475X2048MM	2048	475	1700
13	4	2	FREEZER PROSTORE 470 LT 1 PORTA.+15/+22°	600	700	2040
13	5	1	CELLA 123X123 -2/+2°C UNITA MONOBLOCCO	1350	1350	2150
13	6	1	SC. IN ALLUM., RIP.POLYETH.CELLE 123X123	708	373	1550
			ZONA:14 - PANIFICAZIONE			
14	1	1	MESC.PLAN.EL.5L-200-240/1	266	416	487
14	1B	//	MESC.PLAN.EL.5L-200-240/1 **	266	416	487
14	2	//	MESC.PLANET.30L.MEC 240/1/50 **	532	685	1230
14	3	1	IMPASTATRICE A BRACCIA TUFFANTI 20 KG - VAR. VEL. SU RUOTE	610	840	1520
14	4	1	TRAMOGGIA CARRELLATA INOX,115 LT	395	610	785
			ZONA:15 - SPOGLIATOIO STUDENTI DONNE			
15	1	30	ARMADIO SPOGLIATOIO,2 POSTAZIONI SOVRAPPOSTE	500	500	1800
15	2	9	PANCA			
			ZONA:16 - SPOGLIATOIO STUDENTI DONNE			
16	1	30	ARMADIO SPOGLIATOIO,2 POSTAZIONI SOVRAPPOSTE	500	500	1800
16	2	9	PANCA			

LEGENDA ATTREZZATURE

ZONA	POS	QTA	DESCRIZIONE	L.	P.	H.
			ZONA:17 - CAPPE			
17	1	1	CAPPA A PARETE PER LAVASTOVIGLIE	1200	1200	400
17	2		CAPPE CUCINA ZONA 2: MOTORI ESTRAZIONE E IMMISSIONE UNICI			
	2A	1	CAPPA CENTRALE A FLUSSO BILANCIATO	3300	2600	500
	2B	1	CAPPA A PARETE PER LAVAPENTOLE	1200	1200	400
	2C	1	CAPPA A PARETE PER ZONA FORNI	2300	1600	400
17	3		CAPPE CUCINA ZONA 3: MOTORI ESTRAZIONE E IMMISSIONE UNICI			
	3A	1	CAPPA CENTRALE A FLUSSO BILANCIATO	3300	2600	500
	3B	1	CAPPA A PARETE PER LAVAPENTOLE	1200	1200	400
	3C	1	CAPPA A PARETE PER ZONA FORNI	2300	1600	400
17	4		CAPPE CUCINA ZONA 3: MOTORE ESTRAZIONE UNICO			
	4A	1	CAPPA A PARETE PER LAVASTOVIGLIE	1200	1200	400
	4B	1	CAPPA A PARETE PER LAVASTOVIGLIE	1200	1200	400
17	5		CAPPE CUCINA ZONA 3: MOTORE ESTRAZIONE UNICO			
	5A	1	CAPPA A PARETE PER LAVASTOVIGLIE	1200	1200	400
	5B	1	CAPPA A PARETE PER LAVASTOVIGLIE	1200	1200	400

** ATTREZZATURA OPZIONALE.
PREDISPOSIZIONE IMPIANTI A CARICO DI CITTA' METROPOLITANA

*** FORNITURA IN OPERA A CARICO DI CITTA' METROPOLITANA

N.B.:

- TRACCIAMENTO MURATURE COME DA ESECUTIVO POLITECNICA
- NECESSARIA VERIFICA TRACCIAMENTO MURATURE PER CONTROLLO DISPOSIZIONE ATTREZZATURE
- CONTROLLO PARETI REI PER INCASSO IMPIANTI
- A CARICO DI CITTA' METROPOLITANA SARANNO REALIZZATE:

  NR. 16 PRESE DI SERVIZIO A MURO 220V
  NR. 10 PRESE DI SERVIZIO SHUKO

  TRA CUI

* PREVISTI PENSILI A PARETE DISTANZIATI TRA LORO PER CONSENTIRE FISSAGGIO A PARETE DI PRESE DI SERVIZIO.

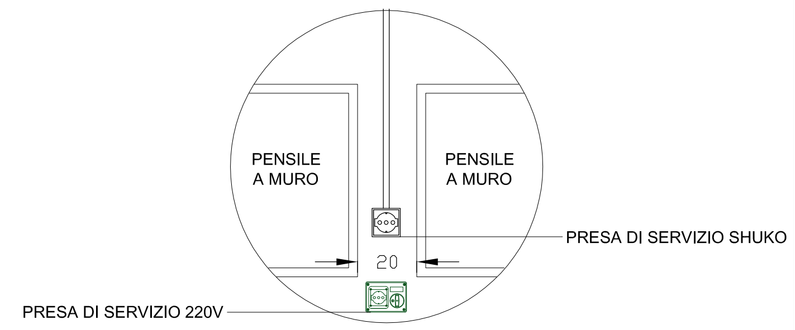

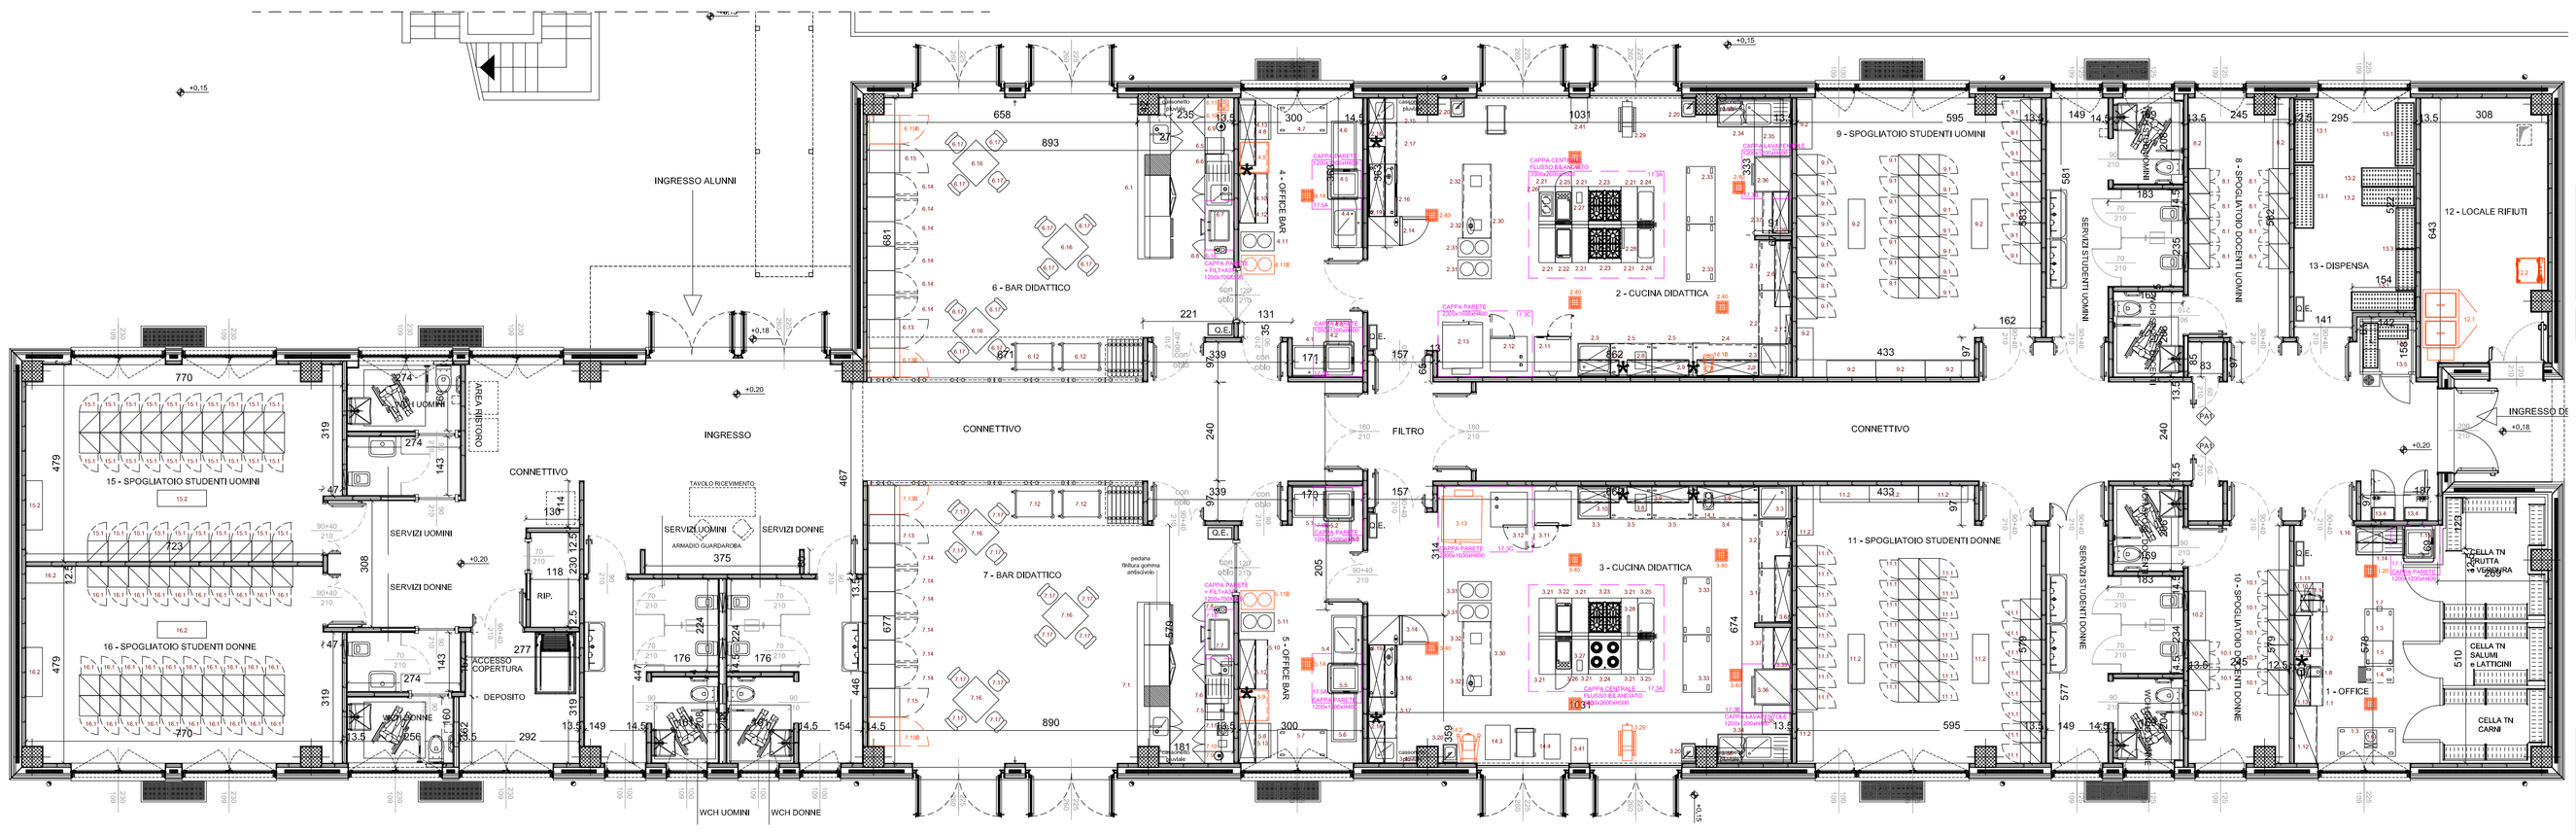

REV.	DATA	DESCRIZIONE REVISIONE	VERIFICATO	RIESAMINATO	VALIDATO
D					
C	30.01.2018	CONSEGNA ESECUTIVO	IB	CC	AM
B	04.12.2017	AGGIORNAMENTI POST TRACCIAMENTO TRAMEZZE	DA	CC	AM
A	01.12.2017	AGGIORNAMENTO FOROMETRIE	DA	CC	AM

s m p
studio montanari & partners food consultant
studio montanari & partners s.r.l.
via Ilasardi, 10 - 20122 milano
t +39.0258317320
f +39.0258312397
studio@smp.mi.it
www.smp.mi.it

PROGETTAZIONE DEFINITIVA, LA PROGETTAZIONE ESECUTIVA, LA DIREZIONE DELL'ESECUZIONE, IL CONTROLLO E COLLAUDO DELLE OPERE DI INSTALLAZIONE DI LABORATORI ENOGASTRONOMICI AD USO DIDATTICO NEI LOCALI DEL NUOVO FABBRICATO PRESSO L'IPSEOA "VESPUCCI" DI VIA VALVASSORI PERONI 8, MILANO

COMMITTENTE
IPSEOA AMERIGO VESPUCCI
VIA VALVASSORI PERONI 8
20133 MILANO (MI)

PROGETTISTI
arch. ANTONIO MONTANARI
Ordine degli Architetti di Milano n. 1417
arch. CRISTIANA COLOMBO
Ordine degli architetti di Varese n. 2706

DIRETTORE LAVORI
arch. ANTONIO MONTANARI
Ordine degli Architetti di Milano n. 1417

COMMESSA	DATA EMISSIONE	FILE	CODIFICA			
I055	07.11.2017					
LIVELLO: PROGETTO ESECUTIVO			SCALA 1:100	VERIFICATO DZ	RIESAMINATO CC	VALIDATO AM
TAVOLA: PIANTA ATTREZZATURE-ARREDI E LEGENDA			N. TAVOLA EAK 01			

A NORMA DELLE VIGENTI LEGGI SUI DIRITTI D'AUTORE IL PRESENTE DISEGNO NON PUO' ESSERE RIPRODOTTO NE' DIVULGATO A TERZI SENZA IL NOSTRO CONSENSO - TRIBUNALE COMPETENTE MILANO