


LAMBRATE PIANO TERRA

PASSO CARRAIO
VIA CONTE ROSSO

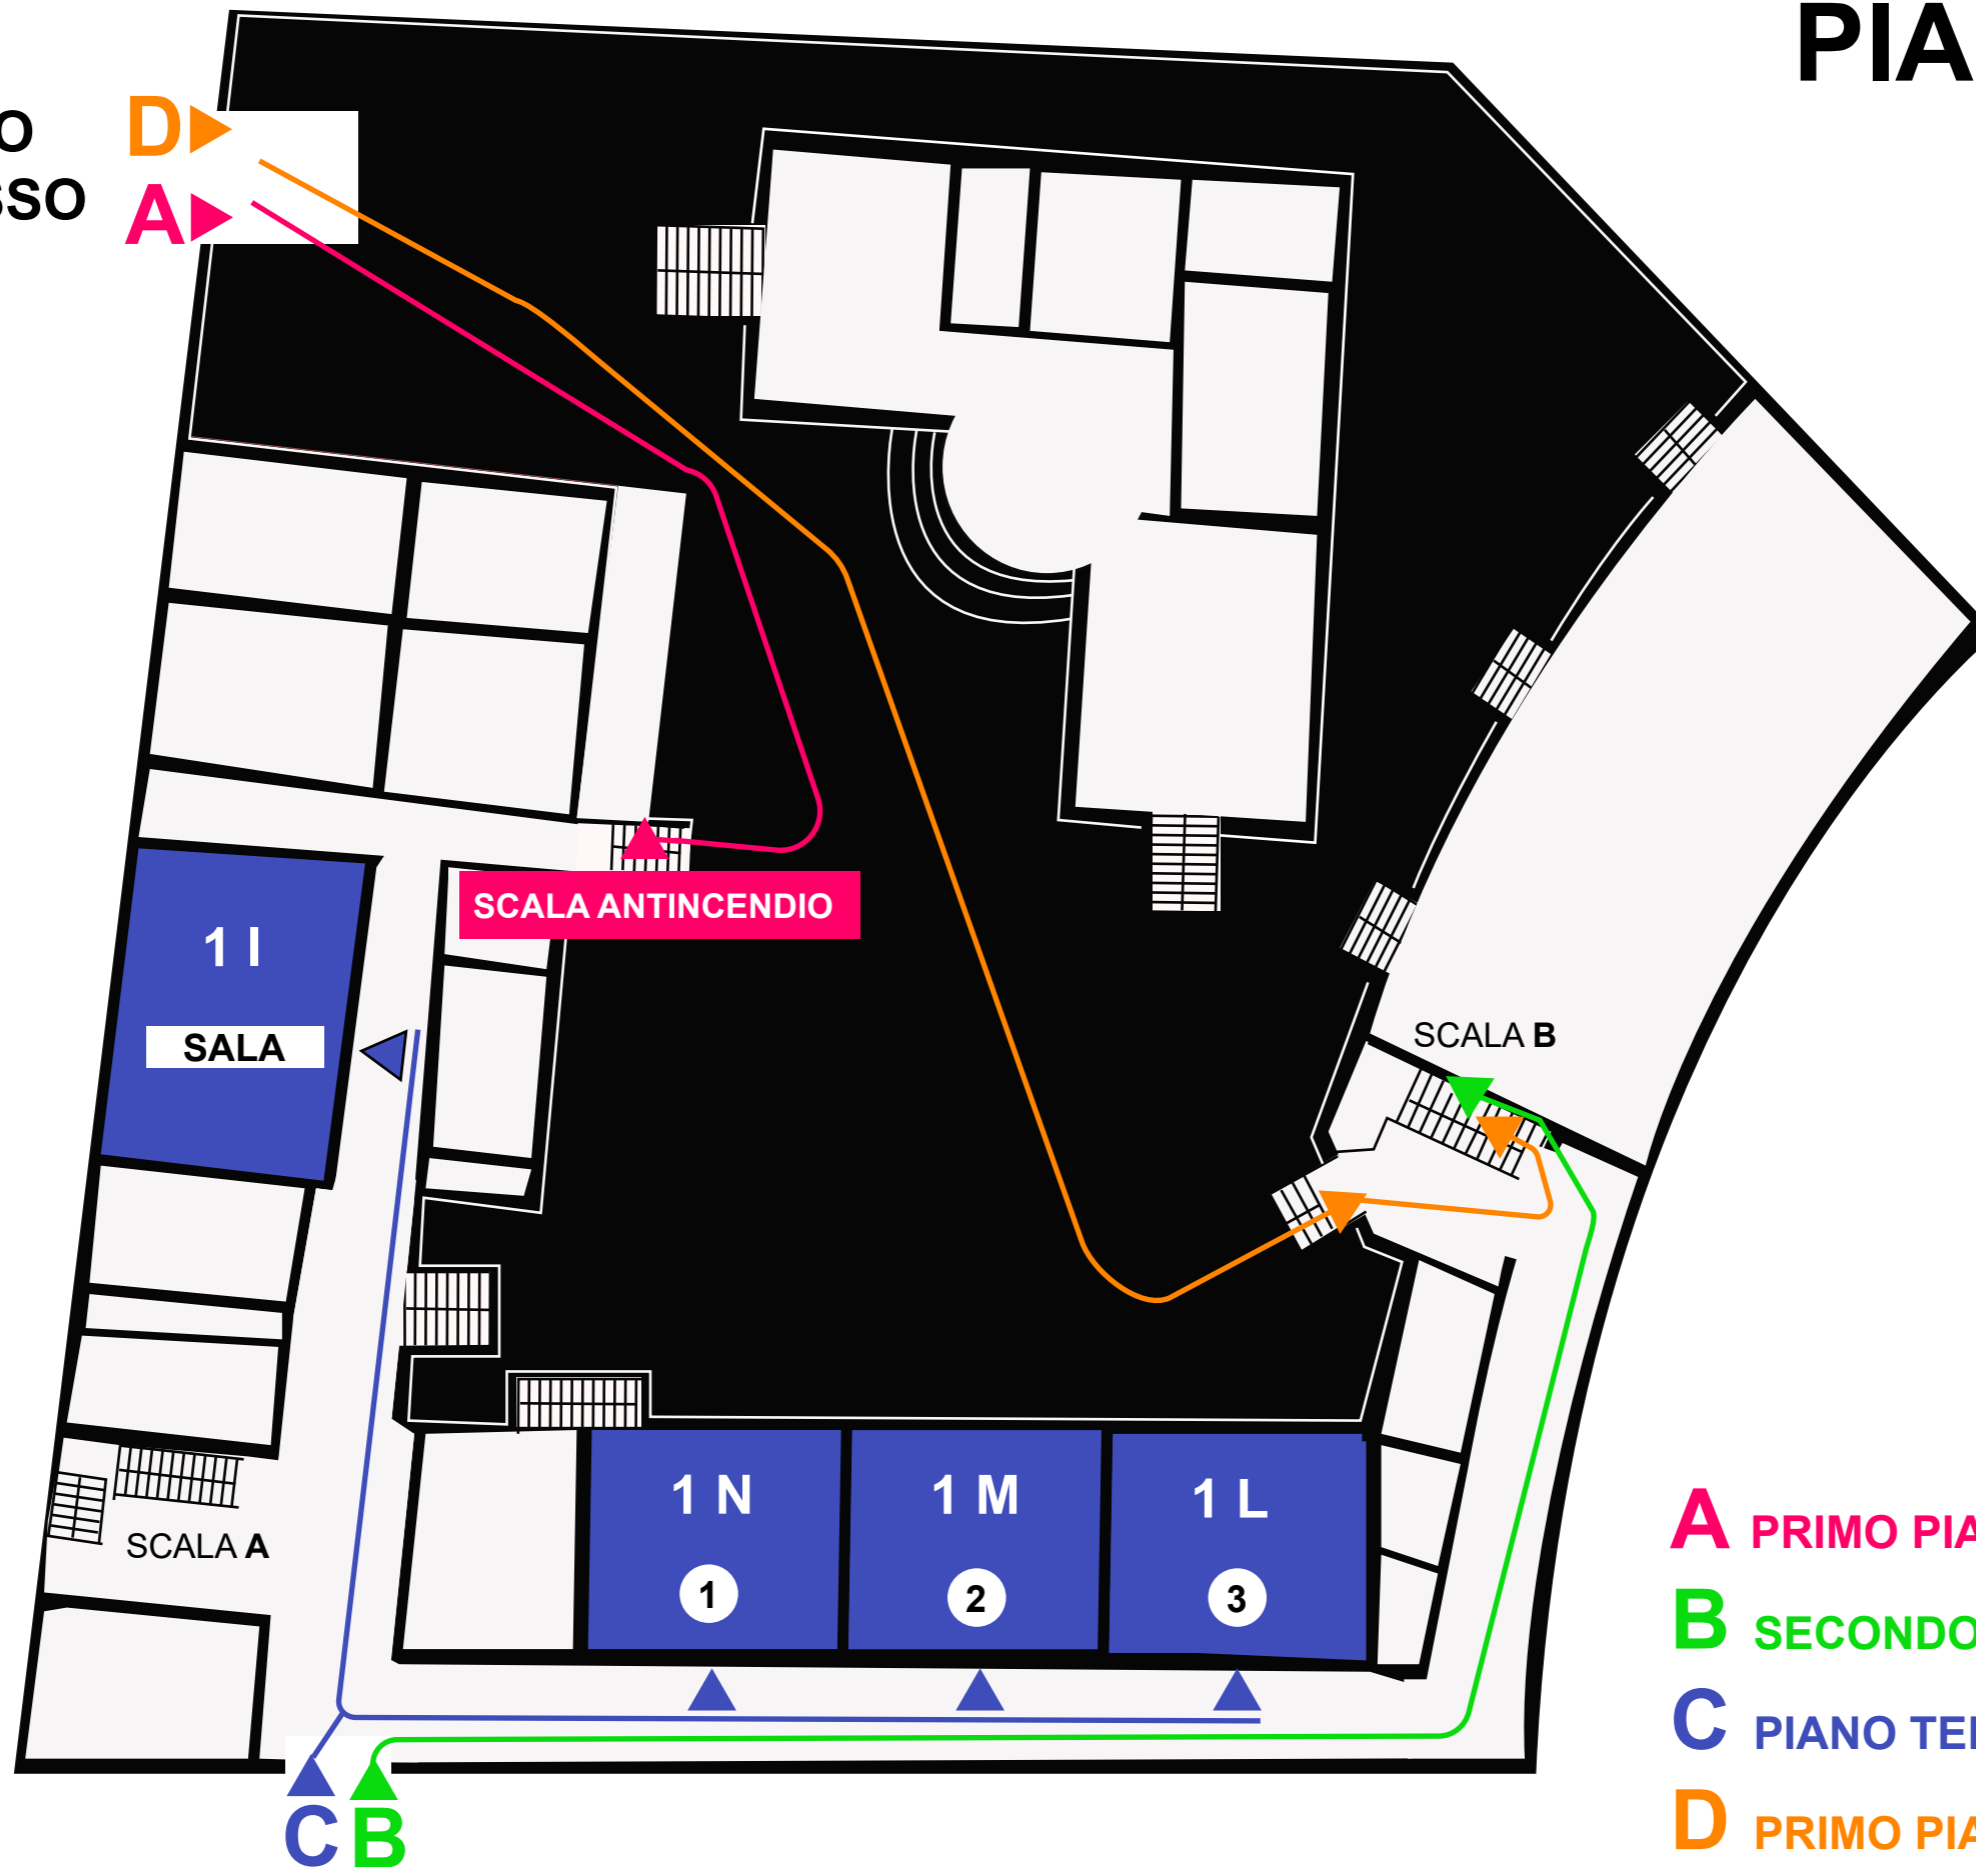


INGRESSO PRINCIPALE
VIA RIMEMBRANZE DI LAMBRATE 24

- A** PRIMO PIANO 2F 2I 2M
- B** SECONDO PIANO 1F 2L
- C** PIANO TERRENO 1I 1N 1M 1L
- D** PRIMO PIANO 1E 2M

LAMBRATE PRIMO PIANO

A 2F 2I 2M

D 1E 2N

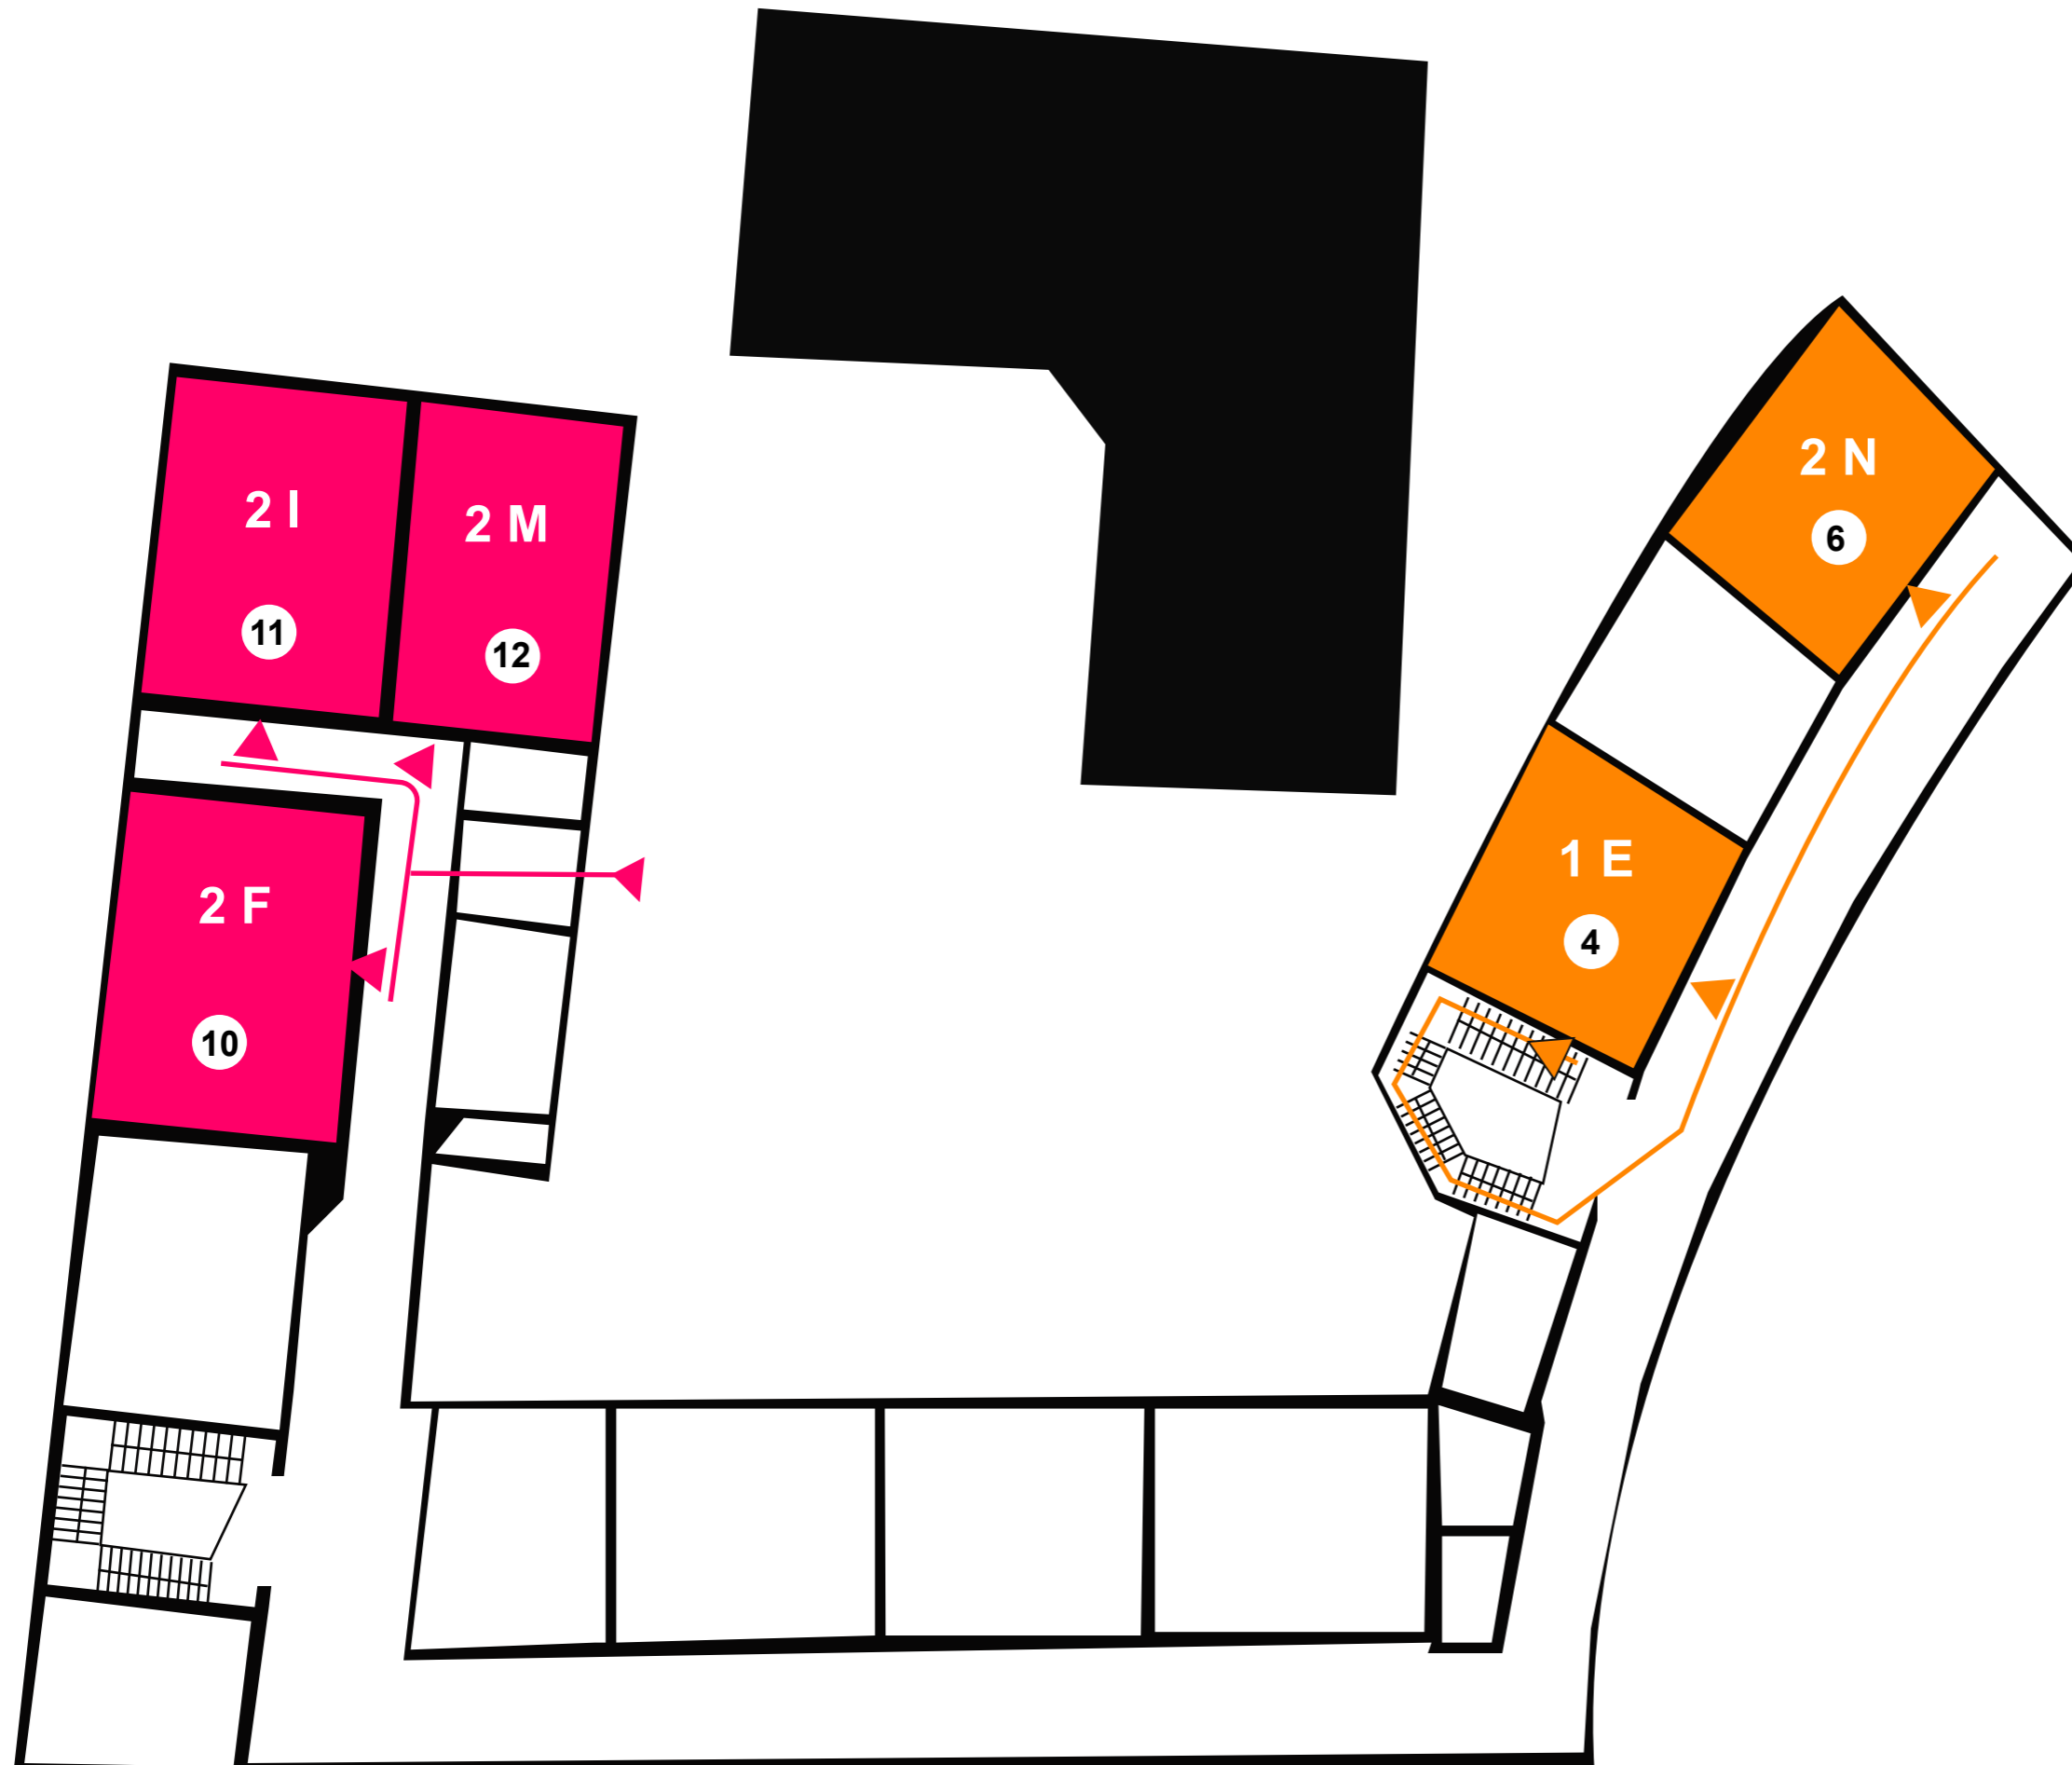

LAMBRATE SECONDO PIANO

B 1F 2L

