



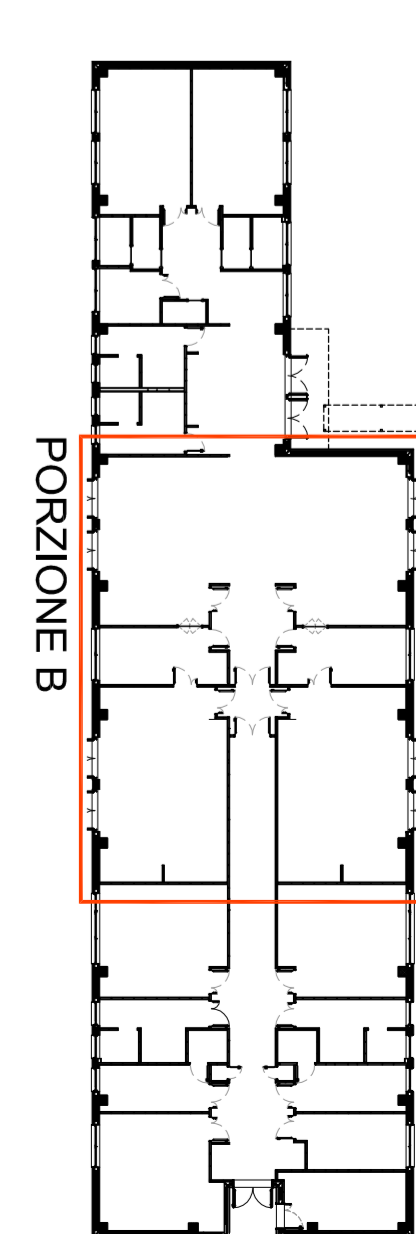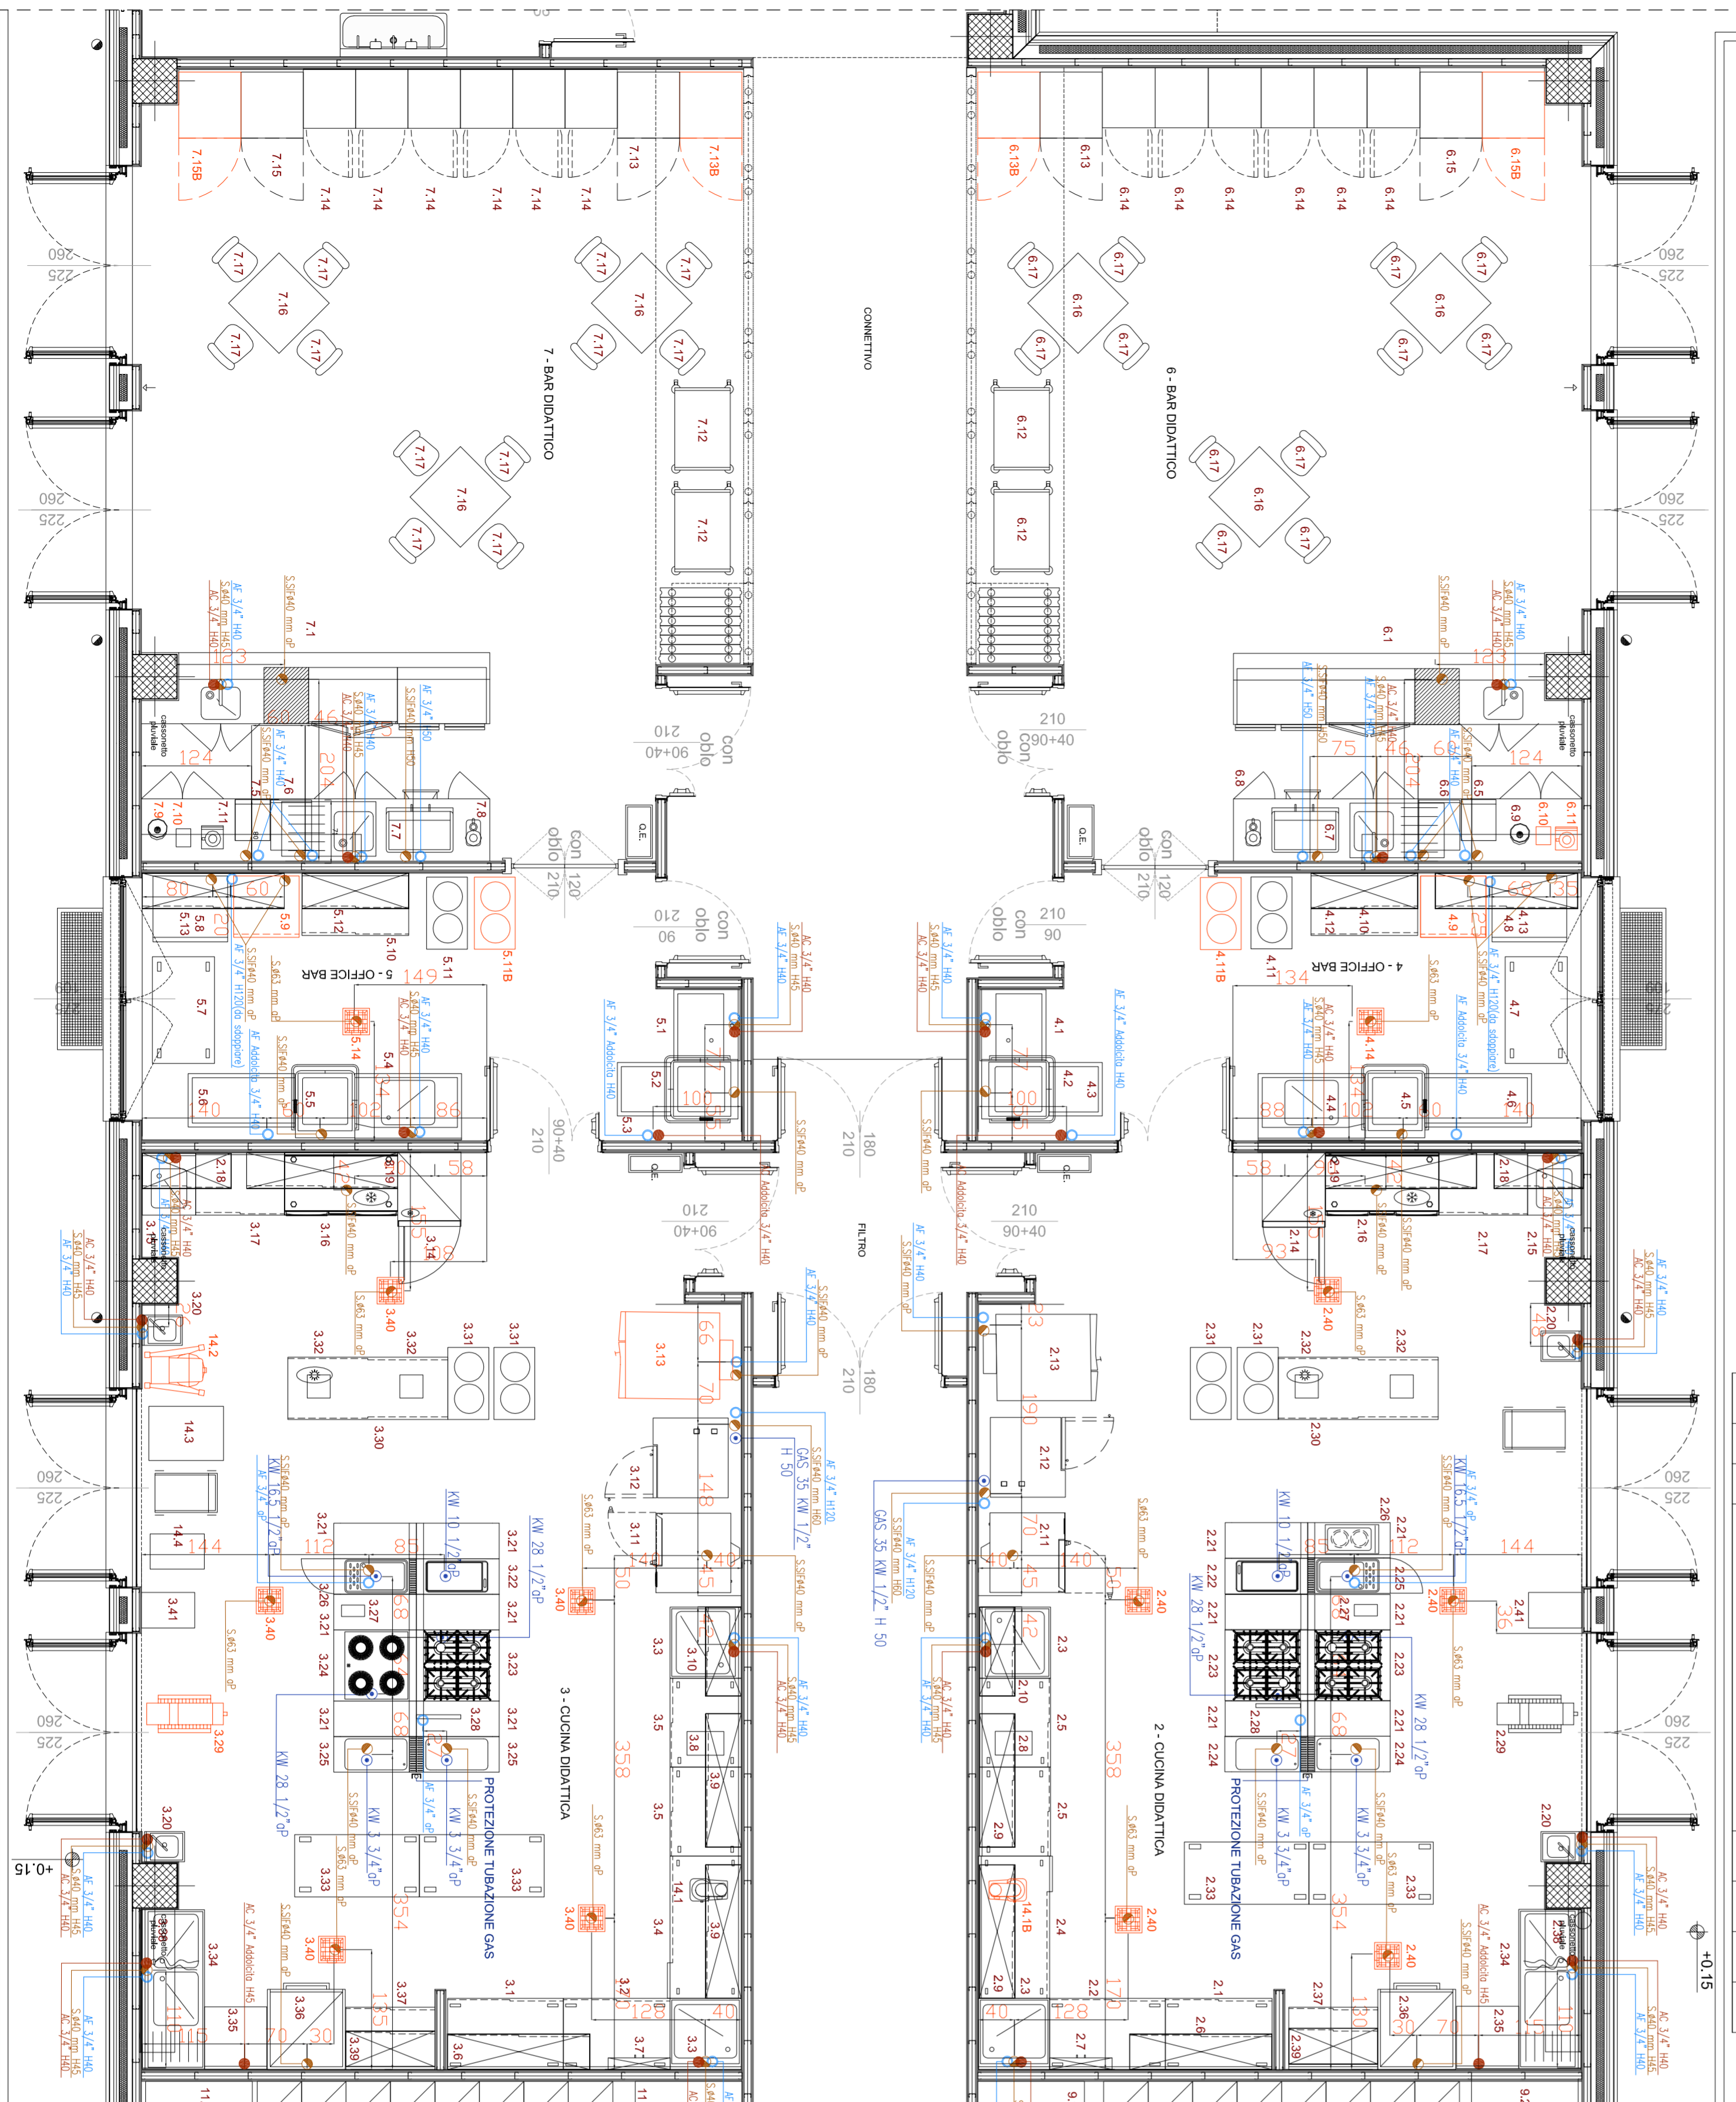

**** ATTREZZATURA OPZIONALE**
***** PREDISPOSIZIONE IMPIANTI A CARICO DI CITTA' METROPOLITANA**
***** FORNITURA IN OPERA A CARICO DI CITTA' METROPOLITANA**

- NB: PER DETTAGLI PILETTE DI SCARICO E LEGENDA SIMBOLI IDRICI VEDI TAVOLA EAK05 E EAK07
- TRACCIAMENTO MURATURE COME DA ESECUTIVO POLITECNICA
 - NECESSARIA VERIFICA TRACCIAMENTO MURATURE PER CONTROLLO DISPOSIZIONE ATTREZZATURE
 - CONTROLLO PARETI NEI PER INCASSO IMPIANTI
 - PILETTE LOCALI SPOGLIATORI SERVIZI IGIENICI E DEPOSITI COME DA PROGETTO DI APPALTO
 - PIASTRINO METALLICO A SUPPORTO DISCESA TUBAZIONE GAS AD ALIMENTARE ISOLA CENTRALE COTTURA

REV.	DATA	DESCRIZIONE	REVISIONE
A	01.12.2017	AGGIORNAMENTO FORNITURE	
B	04.12.2017	AGGIORNAMENTI POSTI TRACCIAMENTO TRAMEEZE	
C	30.01.2018	CONSEGNA ESECUTIVO	
D			

PROGETTAZIONE DEFINITIVA, LA PROSECUZIONE ESECUTIVA, LA DIREZIONE DELL'ESECUZIONE, IL CONTROLLO E COLLAUDO DELLE OPERE DI INSTALLAZIONE DEI LABORATORI ENOGASTRONOMICI AD USO DIDATTICO NEI LOCALI DEL NUOVO FABBRICATO PRESSO L'IPSSOA "VESPUCCI" DI VIA VALVASSORI PERONI 8, MILANO

COMITENTE
IPSSOA AMERIGO VESPUCCI
VIA VALVASSORI PERONI 8
20133 MILANO (MI)

PROGETTISTI
arch. ANTONIO MONTEVANI
arch. ANTONIO MONTEVANI
Officine degli Architetto di Milano n. 1417
arch. CRISTINA COLOMBO
Officine degli Architetto di Varese n. 206

DIRETTORE LAVORI
arch. ANTONIO MONTEVANI
Officine degli Architetto di Milano n. 1417

CONFERMA
DATA EMISSIONE
FILE

PROGETTO ESECUTIVO
PIANTA ATTREZZATURE E LEGENDA

SCALA

VERIFICATO
PRESEGNATO
VALIDATO
CC
AM

EAK 06

